



**Ae1\***  
Petit Pollein

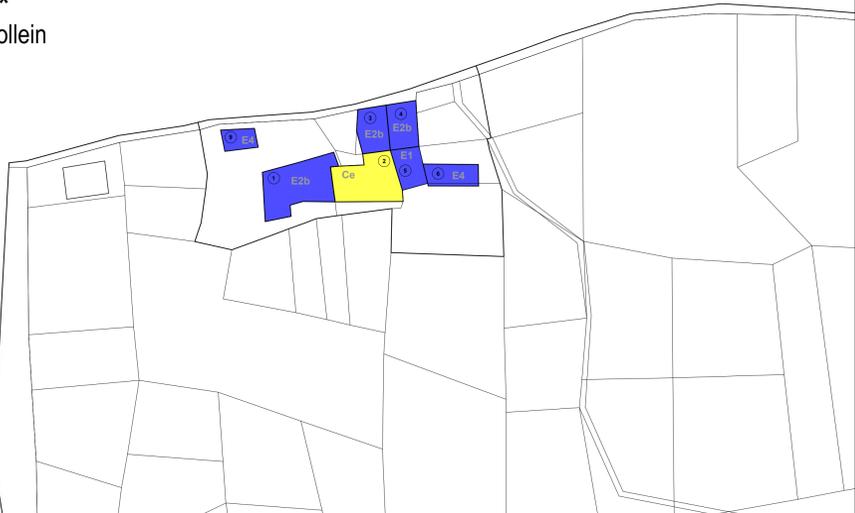

**Ae4**  
Chaney

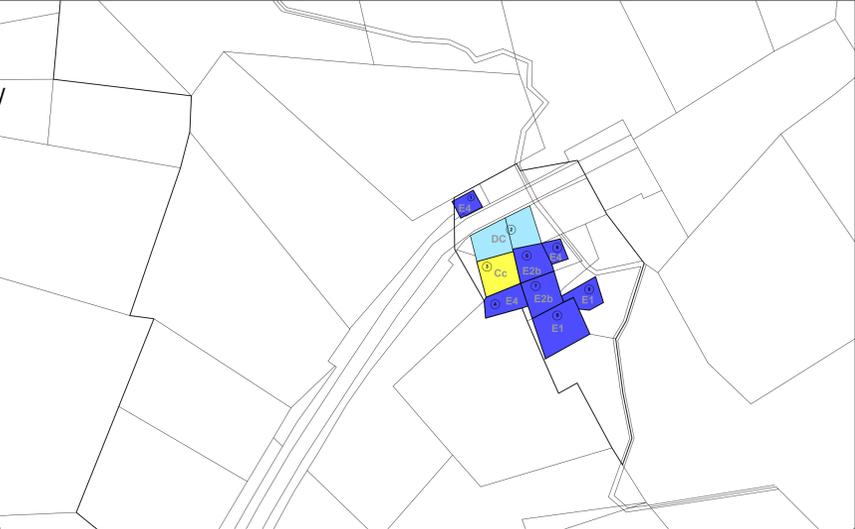


**Ae5\***  
Ayettes



**Ae2\***  
Pallu - Dessous



**Ae19\***  
Pallu du Milieu

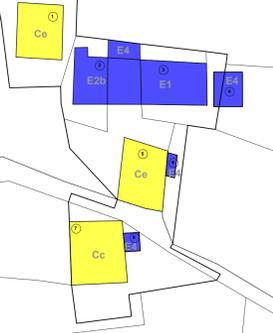


**Ae3\***  
Pallu Dessus



**LEGENDA**

- |  |  |
|--|--|
| <b>Monumento</b>   | A1 - CASTELLI, TORRI, CINTE MURARIE, CASE FORTI E FORTIFICAZIONI<br>A2 - REPERTI ARCHEOLOGICI<br>A3 - PONTI E STRUTTURE VIARIE<br>A4 - EDIFICI DI CULTO ED EDIFICI FUNZIONALMENTE CONNESSI<br>A5 - EDIFICI APPARTENENTI AI COMUNI, ALLA REGIONE, ALLE COMUNITA' MONTANE O ALTRI ENTI E ISTITUTI LEGALMENTE RICONOSCIUTI RISALENTI AD OLTRE 50 ANNI   |
| <b>Documento</b>   | B1 - RASCARD, GRENIER, STADEL<br>B2 - EDIFICI E MANUFATTI COMUNITARI<br>B3 - EDIFICI PRODUTTIVI E CONNESSI ALLE ATTIVITA' PRODUTTIVE<br>B4 - EDIFICI O COMPLESSI DI EDIFICI CHE HANNO SVOLTO O OSPITATO, NEL PASSATO, PARTICOLARI FUNZIONI DI TIPO TURISTICO, RAPPRESENTATIVO, POLITICO, SOCIALE, CONNESSI A PARTICOLARI MOMENTI O EVENTI STORICI  |
| <b>Edif. di pregio storico, culturale, architettonico o ambientale</b> | Ca - ARTICOLAZIONE VOLUMETRICA<br>Cb - ORGANIZZAZIONE DISTRIBUTIVA<br>Cc - STRUTTURE<br>Cd - ELEMENTI STILISTICI DATABILI<br>Ce - IMPIEGIO DI MATERIALI E CARATTERISTICHE DELLA LAVORAZIONE DI MATERIALI<br>Cf - ELEMENTI DECORATIVI DI PARTICOLARE RILIEVO  |
| <b>Edificio diroccato</b>  | DB - EDIFICIO DIROCCATO (ASSIMILABILE AD EDIFICIO DOCUMENTO PER IL VALORE INTRINSECO)<br>DC - EDIFICIO DIROCCATO (ASSIMILABILE AD EDIFICIO DI PREGIO PER IL VALORE INTRINSECO)<br>DE1 - EDIFICIO DIROCCATO (ASSIMILABILE AD EDIFICIO INSERITO NELL'AMBIENTE PER IL VALORE INTRINSECO)<br>DE2 - EDIFICIO DIROCCATO (ASSIMILABILE AD EDIFICIO IN CONTRASTO CON L'AMBIENTE PER IL VALORE INTRINSECO)<br>DE3 - EDIFICIO DIROCCATO (ASSIMILABILE BASSO FABBRICATO PER IL VALORE INTRINSECO)<br>D - RUDERE |
| <b>Edificio non rientrante nelle categorie precedenti</b>              | E1 - EDIFICIO INSERITO NELL'AMBIENTE<br>E2 - EDIFICIO IN CONTRASTO CON L'AMBIENTE<br>E2a - EDIFICIO IN CONTRASTO VOLUMETRICO O ANCHE SOLO IN ALTEZZA<br>E2b - EDIFICIO IN CONTRASTO PER ELEMENTI DI FINITURA<br>E2c - EDIFICIO IN CONTRASTO TIPOLOGICO<br>E2d - EDIFICIO IN CONTRASTO SPA PER VOLUMETRIA CHE PER ELEMENTI DI FINITURA O TIPOLOGICI<br>E2e - EDIFICIO IN CONTRASTO PER ELEMENTI TIPOLOGICI E DI FINITURA<br>E3 - BASSO FABBRICATO INSERITO NELL'AMBIENTE<br>E4 - BASSO FABBRICATO     |
| <b>Area di part. interesse</b>   | F1 - AREE DI PERTINENZA DI MONUMENTI E DOCUMENTI ED EDIFICI DI PREGIO STORICO, CULTURALE, ARCHITETTONICO, AMBIENTALE   |

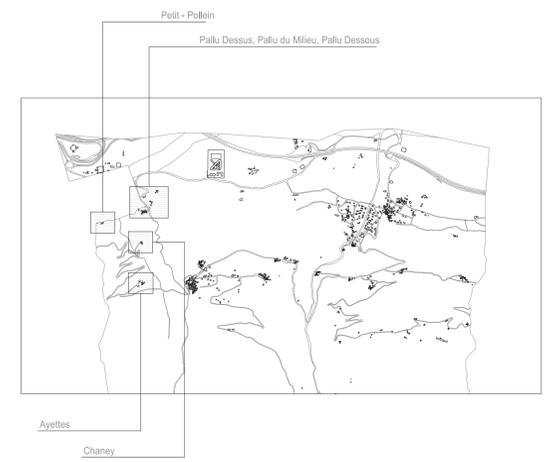

REGIONE AUTONOMA DELLA VALLE D'AOSTA  
REGION AUTONOME DE LA VALLEE D'AOSTE

COMUNE DI  COMMUNE DE  
**BRISSOGNE**

PRELIMINARE DI VARIANTE GENERALE  
AL P.R.G.C.  
IN ADEGUAMENTO AL P.T.P.

**P4 3.2**  
CARTOGRAFIA PRESCRITTIVA  
**CLASSIFICAZIONE DEGLI EDIFICI E DELLE AREE DI PARTICOLARE INTERESSE**  
Ae1\* - Petit Pollein, Ae2\* - Pallu Dessous, Ae3\* - Pallu Dessus, Ae4 - Chaney, Ae5\* - Ayettes, Ae19\* - Pallu du Milieu  
AGGIORNATA ALLA VNS n.02      Scala: 1:500

Sindaco: Dott. Bruno Menabreaz  
Tecnici Incaricati: Arch. Alder TONINO (coordinatore)  
Dott. For. Dullio GAL  
Geol. Stefano DE LEO  
Collaboratori: Arch. Sandro Grisenti - Arch. Mathieu Vallet

Adottato dal Consiglio Comunale con Delibera N. 14/2012 del 23 marzo 2012  
Approvato dalla Giunta Regionale con Delibera N. .... del .....