

**AEROPORTO "CORRADO GEX"
DI AOSTA SAINT CHRISTOPHE**
Codice ICAO - LIMW

Quote assolute soglie e fine pista:


	QUOTE ASSOLUTE (M)		
TESTATA	09	27	IHS CS
FINE	547,84	540,99	585,99 645,99
SOGLIA	547,84	540,99	

DISTANZE DICHIARATE		DECLARED DISTANCES		
RWY	TORA (M)	TODA (M)	ASDA (M)	LDA (M)
09	1459	1719	1569	5
27	1499	1699	1499	1499

Data dell'elaborazione NOVEMBRE 2009

LEGENDA

- TOCS - Superficie di salita al decollo (Colore n. 170)
- AS - Superficie di evitamento (Colore n. 10)
- TS - Superficie di transizione (Colore n. 70)
- BALKED LANDINGS - Superficie di atterraggio interrotto (Colore n. 45)
- IHS - Superficie orizzontale interna (Colore n. 40)
- CS - Superficie conica (Colore n. 40)
- OHS - Superficie orizzontale esterna (Colore n. 40)
- Unità Comunali (Colore n. 10)
- Confine Aeroporuale (Colore n. 250)
- Penetrazione IHS (Colore n. 40)
- Penetrazione CS (Colore n. 40)

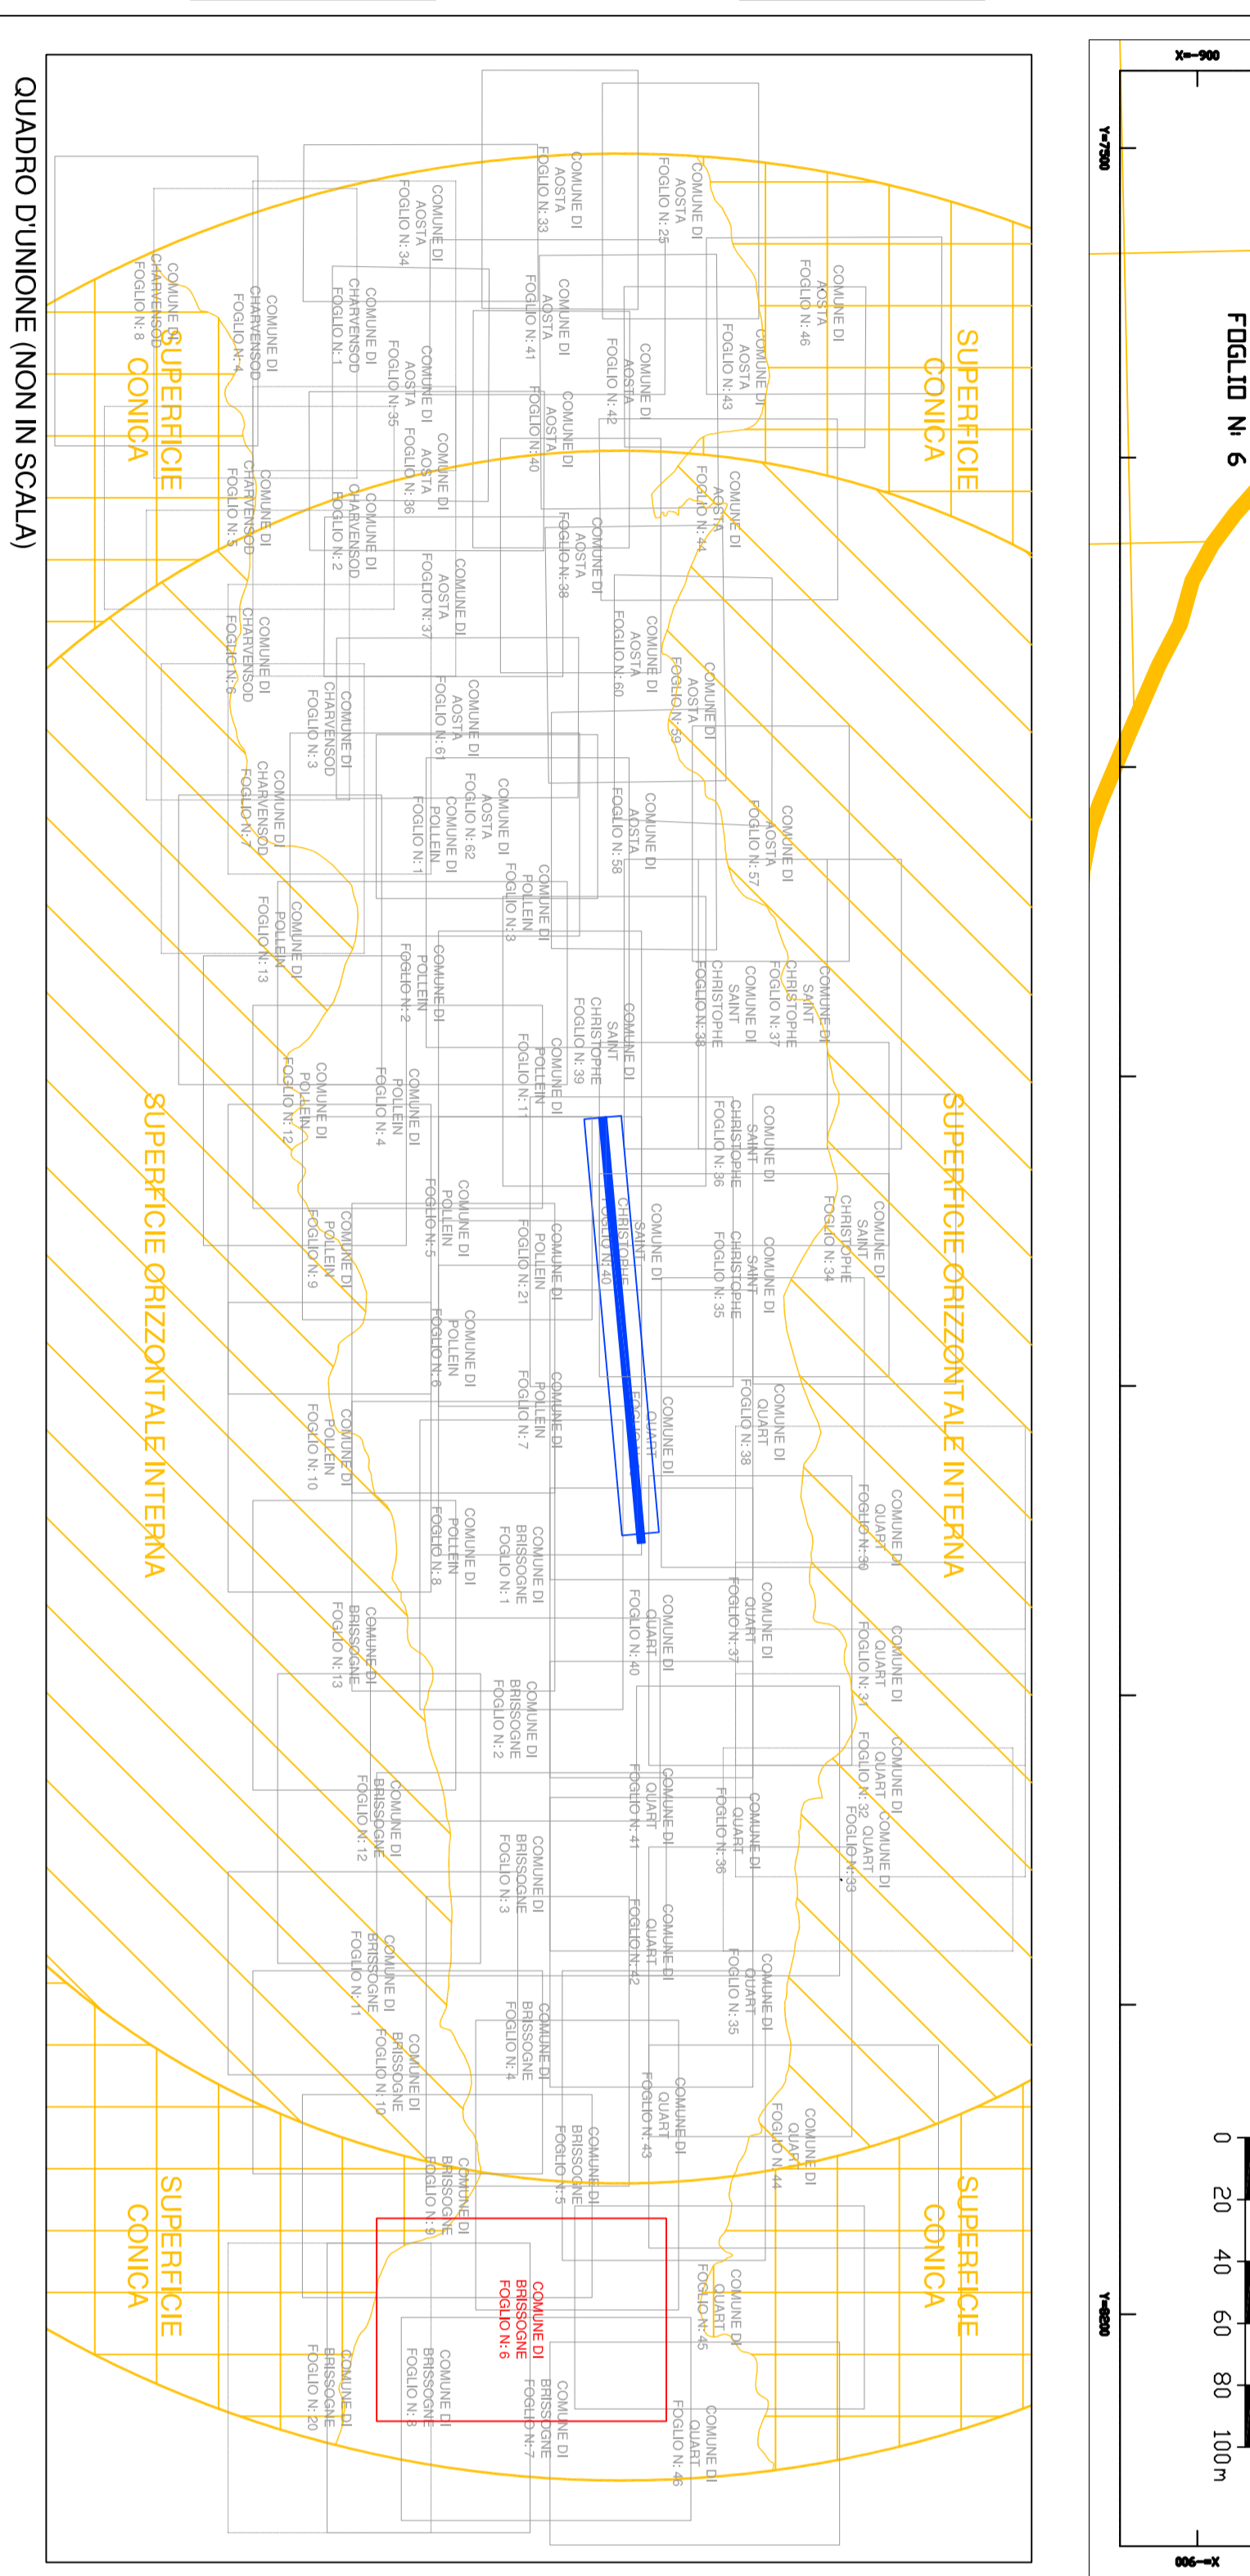

ENTE NAZIONALE PER L'AVIAZIONE CIVILE
ENAC
AEROPORTO "CORRADO GEX"
DI AOSTA SAINT CHRISTOPHE

MAPPE DI VINCOLO
LIMITAZIONI RELATIVE AGLI OSTACOLI ED AI
PERICOLI PER LA NAVIGAZIONE AEREA
(DLGS 151 del 15 marzo 2006 -
art./707 commi 1,2,3,4 del Codice della Navigazione)

codice livello		TITOLO TAVOLA	
PC 26	scala	Planimetria Catastrale	COMUNE DI BRISSEGNE - FOGGIO 06
1:2.000			

PROGETTISTA:
TECNO ENGINEERING 2C S.R.L.
Società di Ingegneria - TEC
Via S. Felice, 13 - 00165 Roma
Tel. 06/47800000 - Fax 06/47800001
www.tecno2c.com

COMMITTENTE:
ATA
Aeroporto Internazionale
L. A. M. S. - AOSTA SAINT CHRISTOPHE

APPROVAZIONE ENAC
NULLA OSTA PUBBLICAZIONE RIF. Prot. ENAC N. 008/1547 / IOP DELL 8 LUGLIO 2013